


PRAÇA DA ENTRADA

Esc.: 1/500

LEGENDA			
---	DIVISA DE PROPRIEDADE		CURSOS D'ÁGUA / VALA
	EQUIPAMENTOS		ÁRVORE EXÓTICA
	CAMINHO DE BRITA		ÁRVORE NATIVA
	CALÇADA	---	RS 129
	GRAMA		CURVAS INTERMEDIÁRIAS 1m
	PAVIMENTO PAVER		CURVAS MESTRAS 5m
	PONTES		MARCAÇÃO FOTOS
	POSTE DE LUZ		
LEGENDA - PRINCIPAIS EQUIPAMENTOS EXISTENTES			
	1	MIRANTE/TRAPICHE	
	2	PERGOLADO	

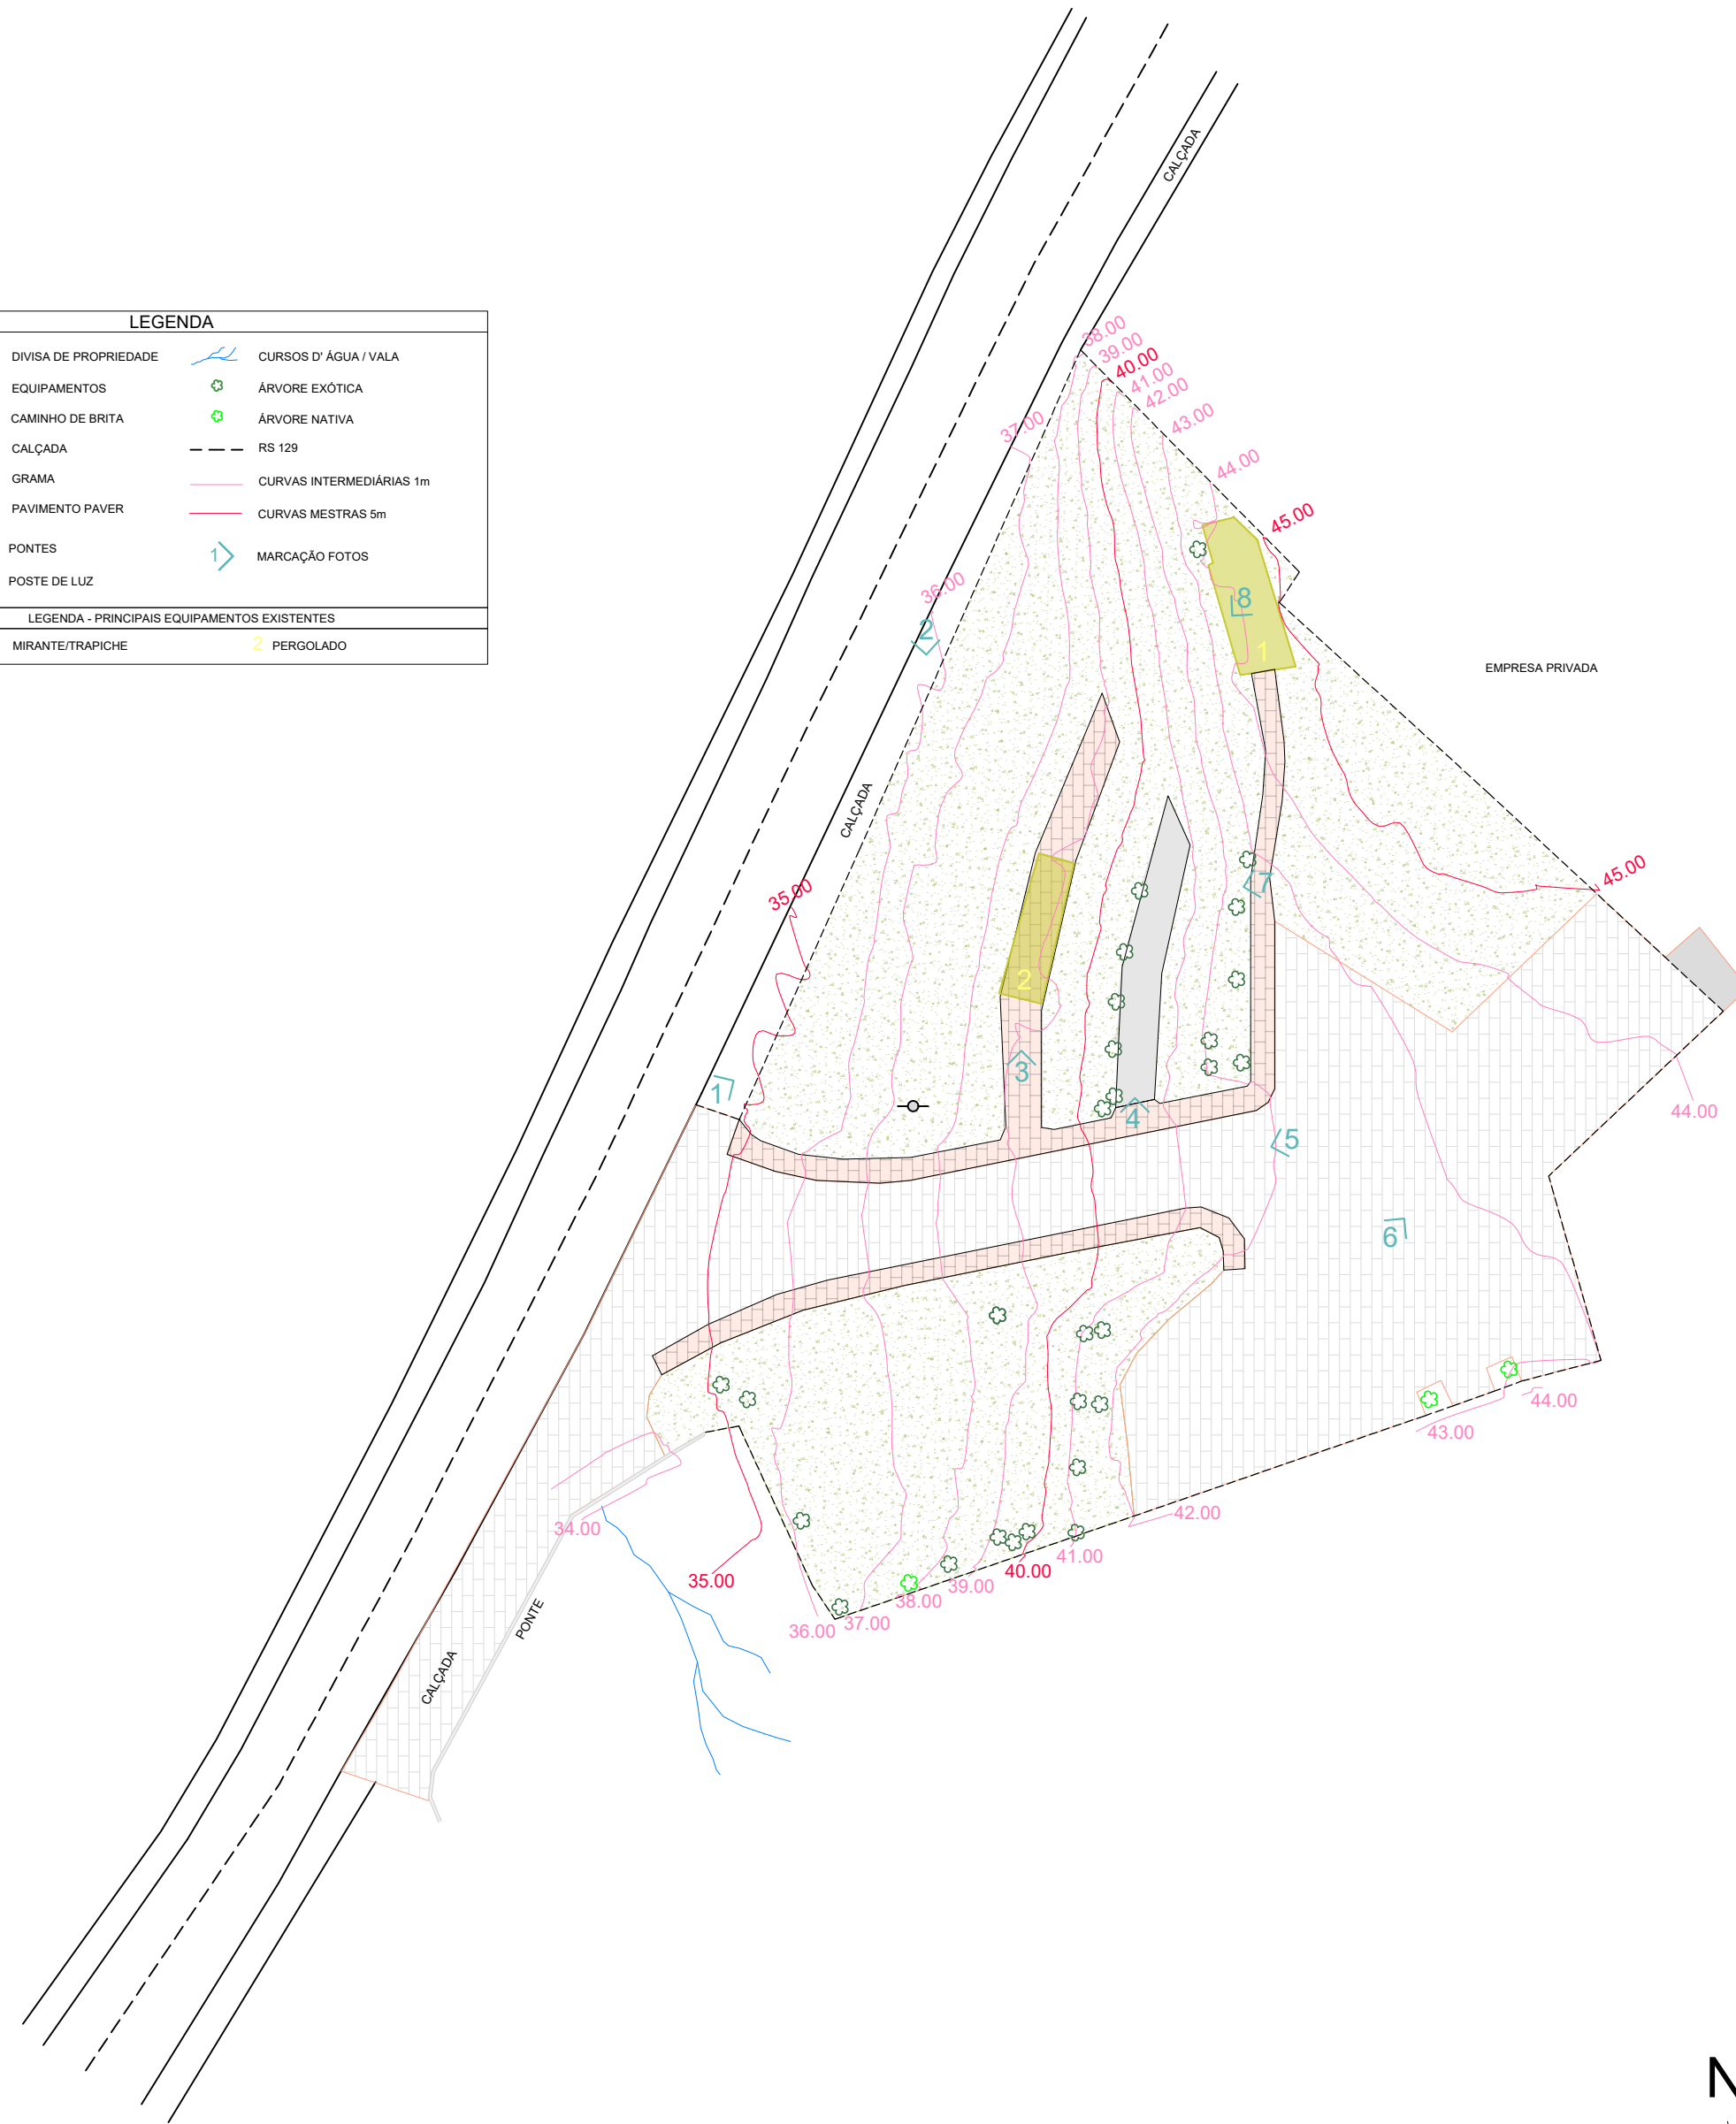

PRAÇA DA ENTRADA_01



PRAÇA DA ENTRADA_02



PRAÇA DA ENTRADA_03



PRAÇA DA ENTRADA_04



PRAÇA DA ENTRADA_05



PRAÇA DA ENTRADA_06



PRAÇA DA ENTRADA_07



PRAÇA DA ENTRADA_08

PRAÇA DOS PÁSSAROS

Esc.: 1/500



LEGENDA			
	DIVISA DE PROPRIEDADE		ÁRVORE EXÓTICA
	EQUIPAMENTOS		ÁRVORE NATIVA
	CALÇADA		ÁRVORE IMUNE AO CORTE
	PAVIMENTO LISO		POSTE DE LUZ
	TALUDE EXISTENTE		CURVAS INTERMEDIÁRIAS 1m
	MACIÇO VEGETAL		CURVAS MESTRAS 5m
	AREIA		FERROVIA
	MARCAÇÃO FOTOS		RS 129

LEGENDA - PRINCIPAIS EQUIPAMENTOS EXISTENTES			
1	PERGOLADO	9	QUIOSQUE/CHURRASQUEIRA
2	CANCHA FUTEBOL AREIA	10	ESTANDE/TENDA
3	SANITÁRIOS	11	CANTEIRO/CHAFARIZ
4	PALCO - CONCHA ACÚSTICA	12	CANTEIRO
5	TUBULAÇÃO DRENAGEM	13	PARQUE
6	ESTANDE/TENDA	14	TELHADO/ÁREA COBERTA
7	POÇO ARTESIANO	15	ESTANDES
8	CASA DOSAGEM PRODUTOS QUÍMICOS		



PRAÇA DOS PÁSSAROS_01




PRAÇA DOS PÁSSAROS_06



PRAÇA DOS PÁSSAROS_02




PRAÇA DOS PÁSSAROS_07

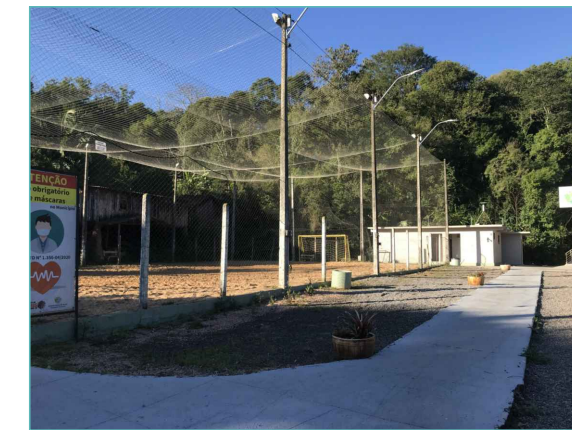


PRAÇA DOS PÁSSAROS_03




PRAÇA DOS PÁSSAROS_08

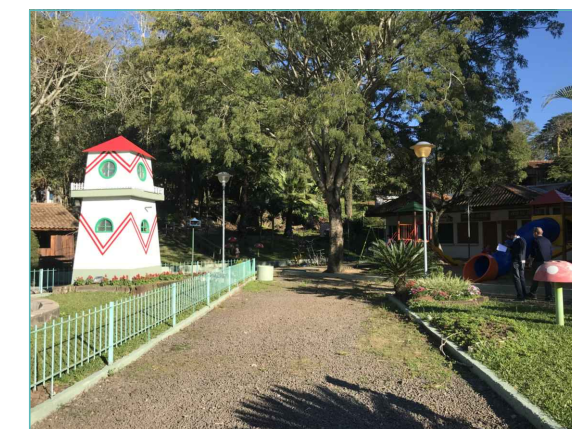

PRAÇA DOS PÁSSAROS_04

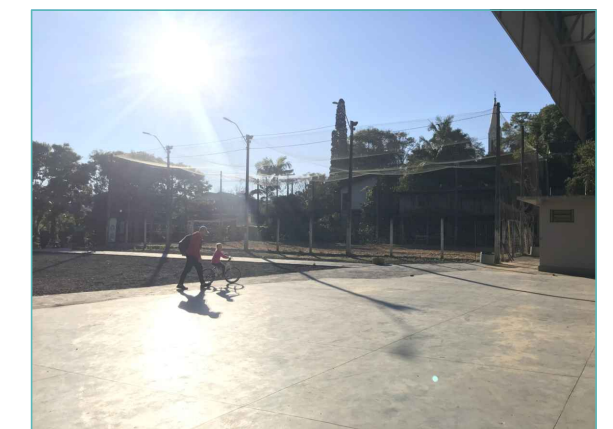

PRAÇA DOS PÁSSAROS_09

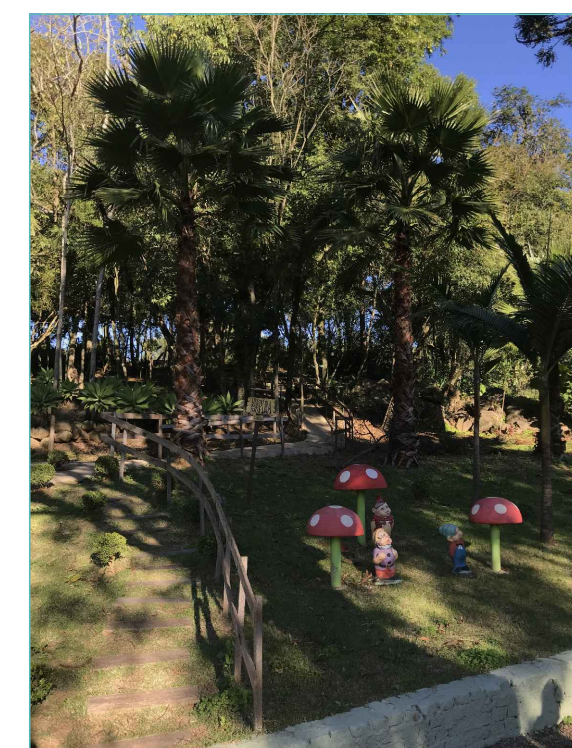


PRAÇA DOS PÁSSAROS_05



PRAÇA DOS PÁSSAROS_10

PRAÇA ELDO SCHÖLLER (ZOOVEGETAL)

Esc.: 1/500

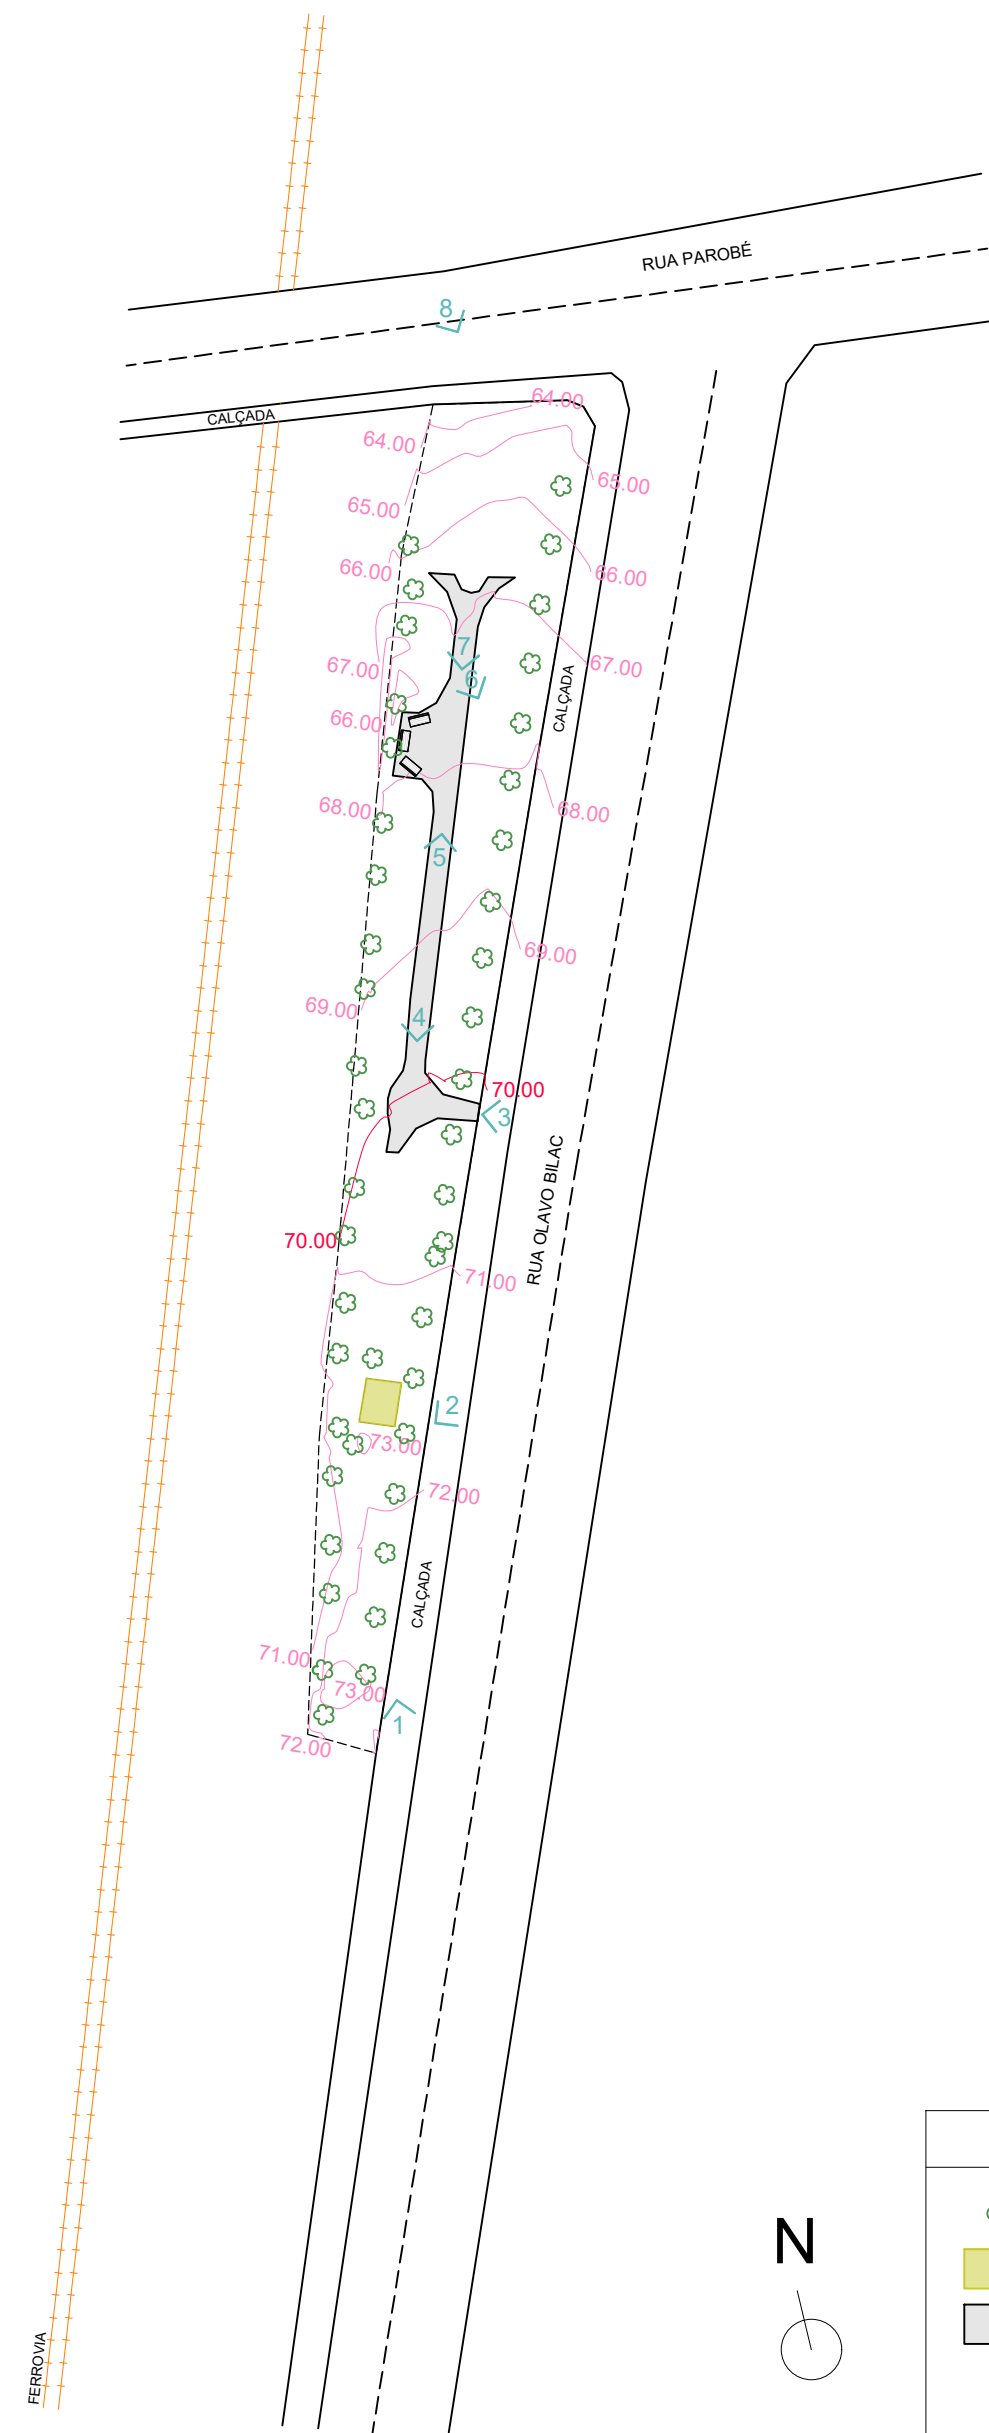

LEGENDA			
	ÁRVORE EXÓTICA		DIVISA DE PROPRIEDADE
	EQUIPAMENTOS		CURVAS INTERMEDIÁRIAS 1m
	PAVIMENTO LISO		CURVAS MESTRAS 5m
	MARCAÇÃO FOTOS		FERROVIA



PRAÇA ZOOVEGETAL_01



PRAÇA ZOOVEGETAL_02



PRAÇA ZOOVEGETAL_03



PRAÇA ZOOVEGETAL_04



PRAÇA ZOOVEGETAL_05



PRAÇA ZOOVEGETAL_06



PRAÇA ZOOVEGETAL_07



PRAÇA ZOOVEGETAL_08